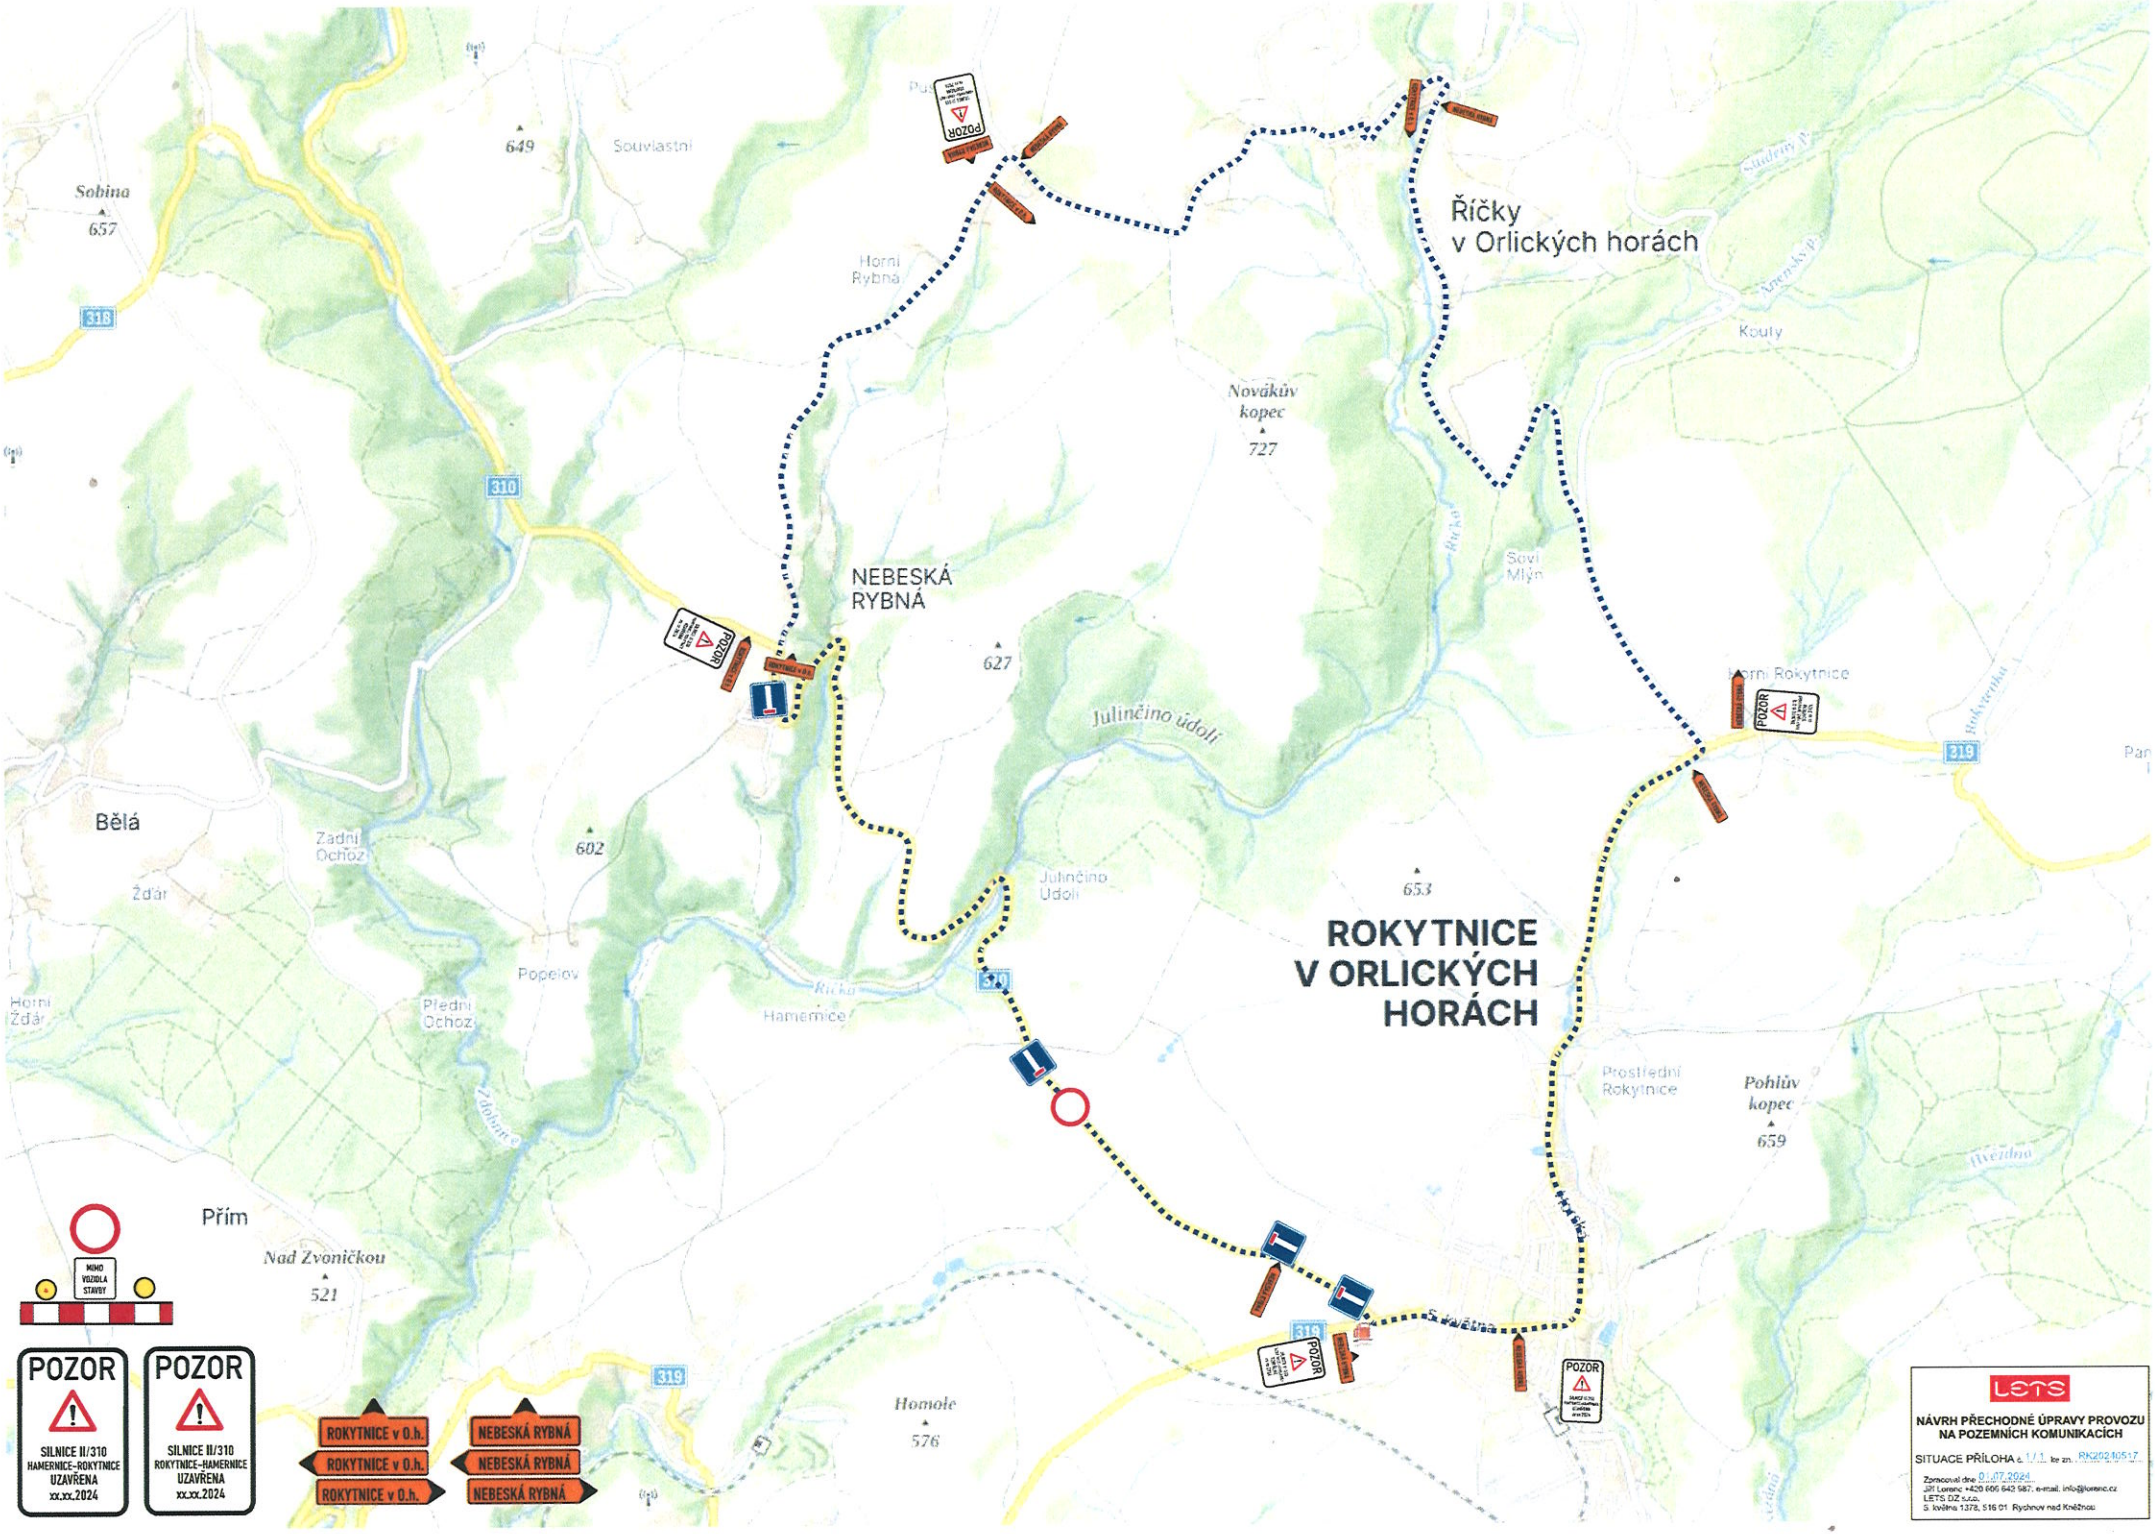
Říčky
v Orlických horách
NEBESKÁ
RYBNÁ
ROKYTNICE
V ORLICKÝCH
HORÁCH
Sobina
657
649
Souvlastní
Horní
Rybná
Novákův
kopec
727
Kouty
Sovi
Mlýn
627
Julinčino údolí
Julinčino
Údolí
653
Horní Rokytnice
Prostřední
Rokytnice
Pohlův
kopec
659
Bělá
Zadní
Ochoz
602
Ždár
Horní
Ždár
Popelov
Přední
Ochoz
Hamernice
Přím
Nad Zvoničkou
521
Homole
576
310
318
319
320
MIMO VÝZDOLA STAVBY
POZOR
SILNICE II/310
HAMERNICE–ROKYTNICE
UZAVŘENA
xx.xx.2024
POZOR
SILNICE II/310
ROKYTNICE–HAMERNICE
UZAVŘENA
xx.xx.2024
ROKYTNICE v O.h.
ROKYTNICE v O.h.
ROKYTNICE v O.h.
NEBESKÁ RYBNÁ
NEBESKÁ RYBNÁ
NEBESKÁ RYBNÁ
LETS
NÁVRH PŘECHODNÉ ÚPRAVY PROVOZU
NA POZEMNÍCH KOMUNIKACÍCH
SITUACE PŘÍLOHA č. 1/1 ke zn. RK2024O517
Zpracoval dne: 01.07.2024
Jiří Lorenc +420 606 642 587, e-mail: info@lorenc.cz
LETS DZ s.r.o.
S. kněžna 1378, 516 01 Rychnov nad Kněžnou